


5. PLANOS

INDICE

- P01. Emplazamiento y situación.
- P02. Estado actual. Ámbito de actuación y demoliciones.
- P03. Planta proyecto. Distribución, cotas y superficies.
- P04. Instalación de fontanería y saneamiento.
- P05. Instalación de electricidad y esquema unifilar.
- P06. Acabados, tabiquería y carpintería.

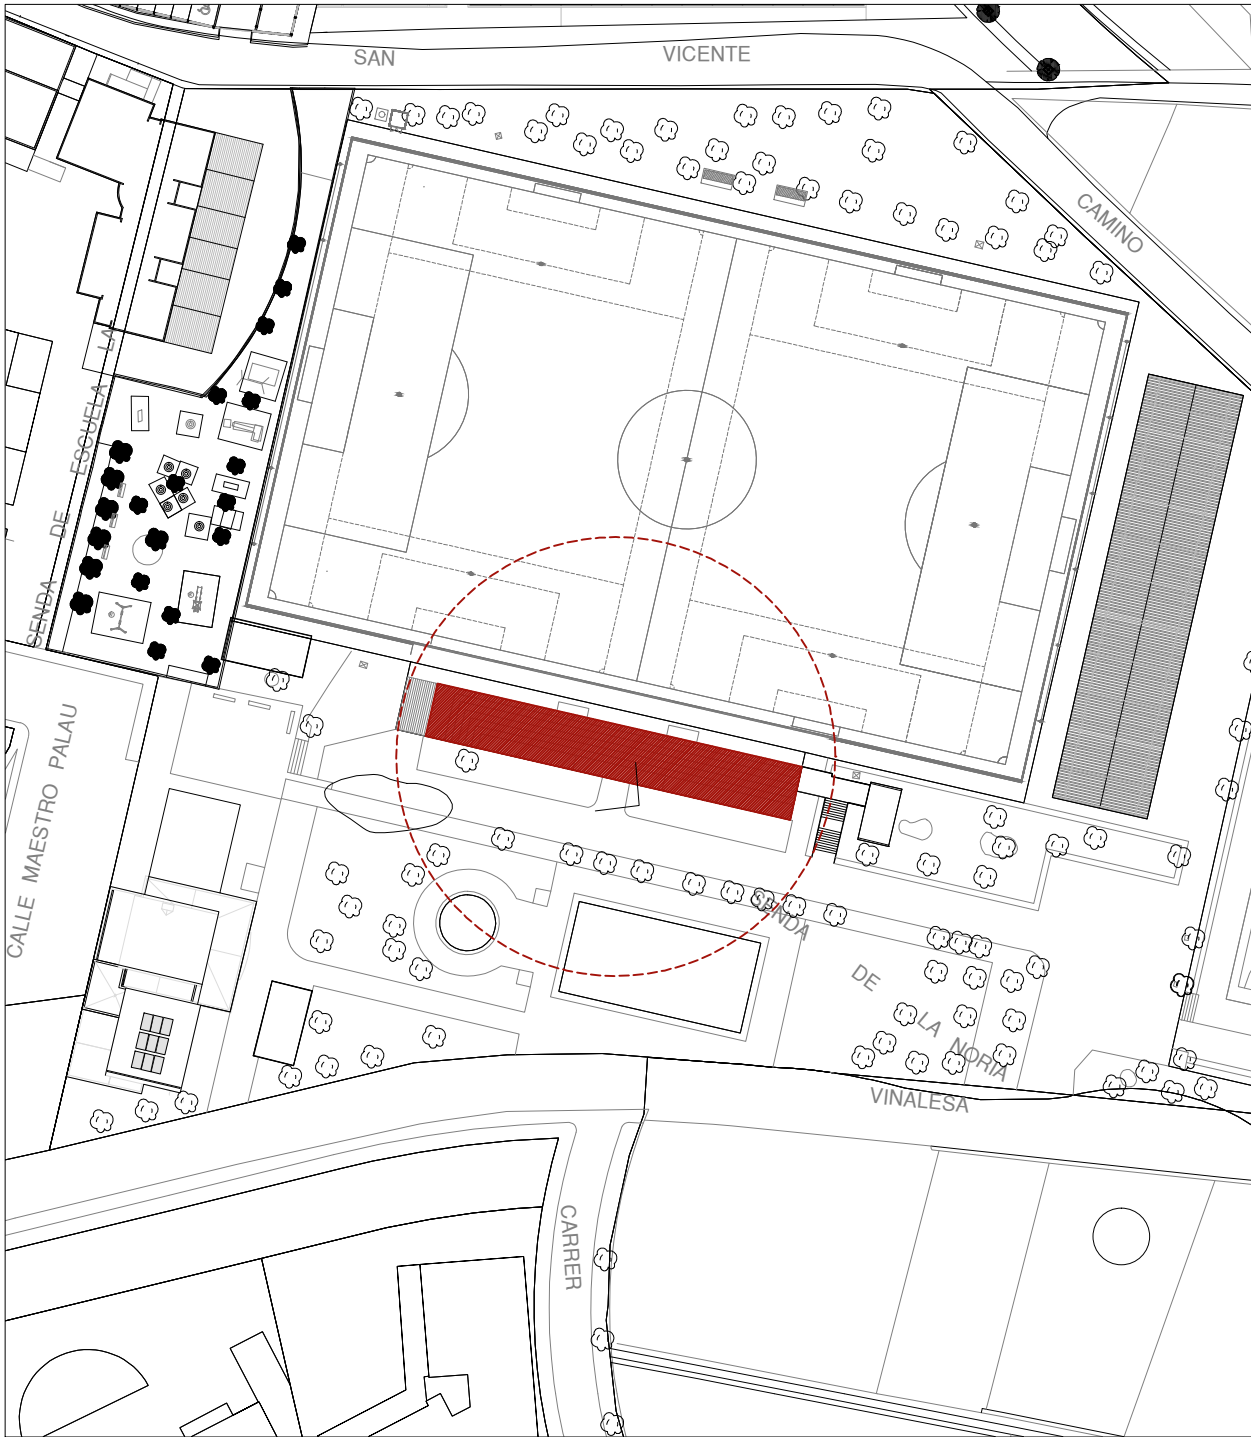

PROYECTO BÁSICO Y DE EJECUCIÓN:
REHABILITACIÓN VESTUARIOS CAMPO DE FÚTBOL
EN POLIDEPORTIVO

Situación: Parcela Polideportivo municipal. Alfara del Patriarca


Promotor: Ayuntamiento Alfara del Patriarca

Arquitecta:
Carmen Real Vila


Plano:
EMPLAZAMIENTO Y SITUACIÓN

Fecha:
Abril '21


Escala:
Varias

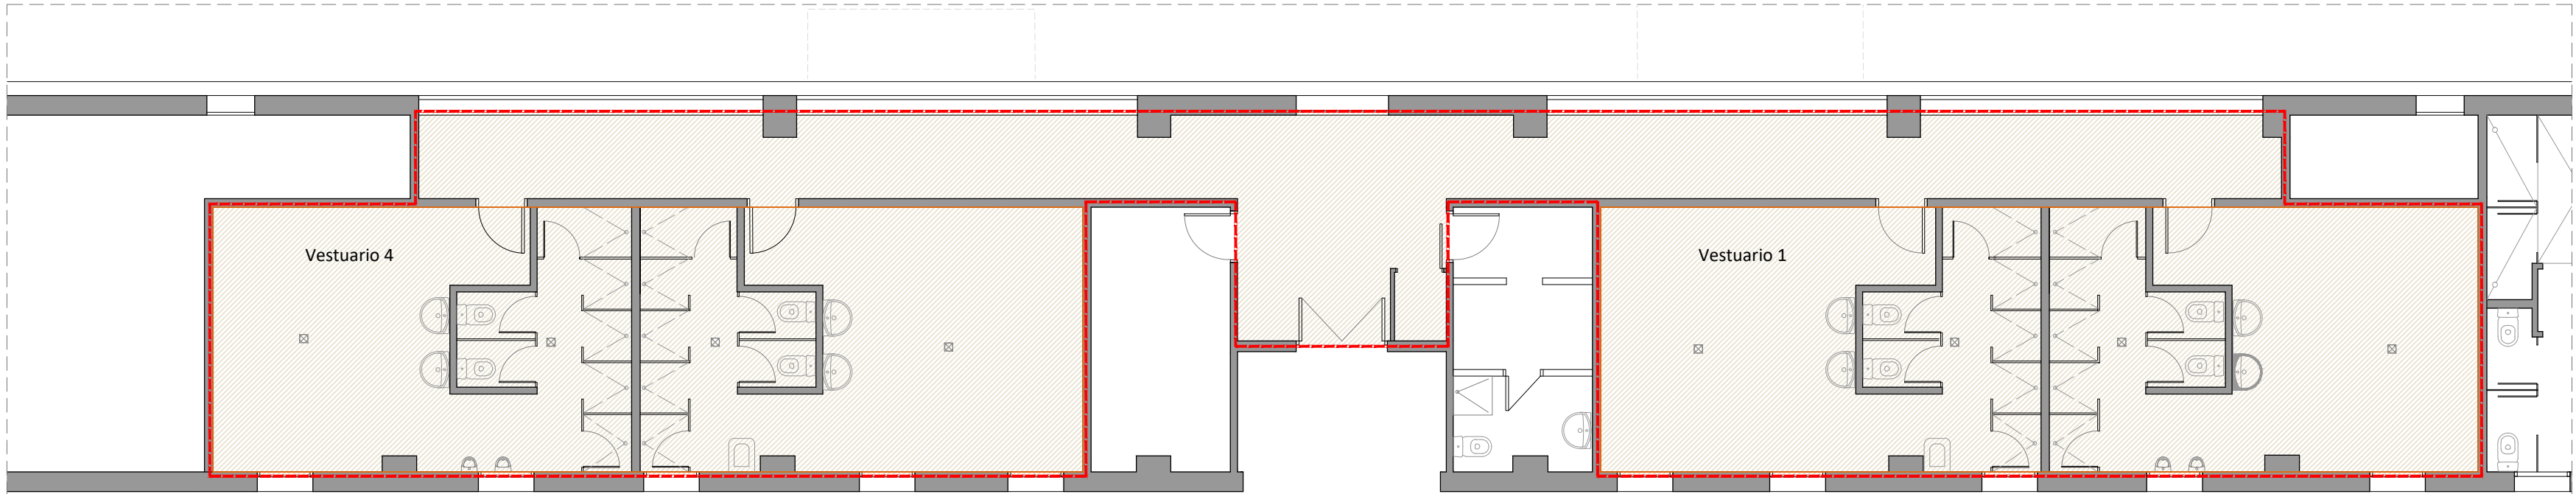

Planta Vestuarios

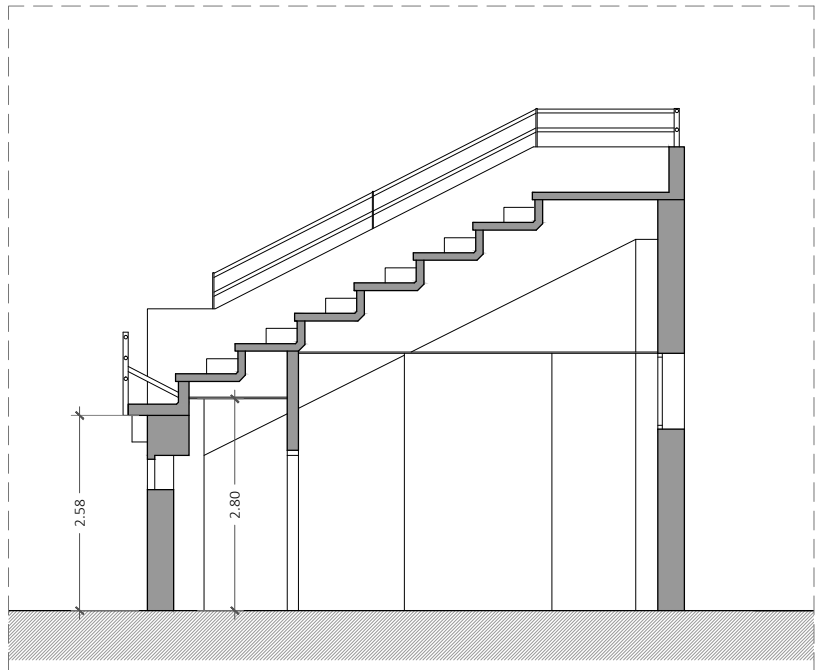

Sección transversal

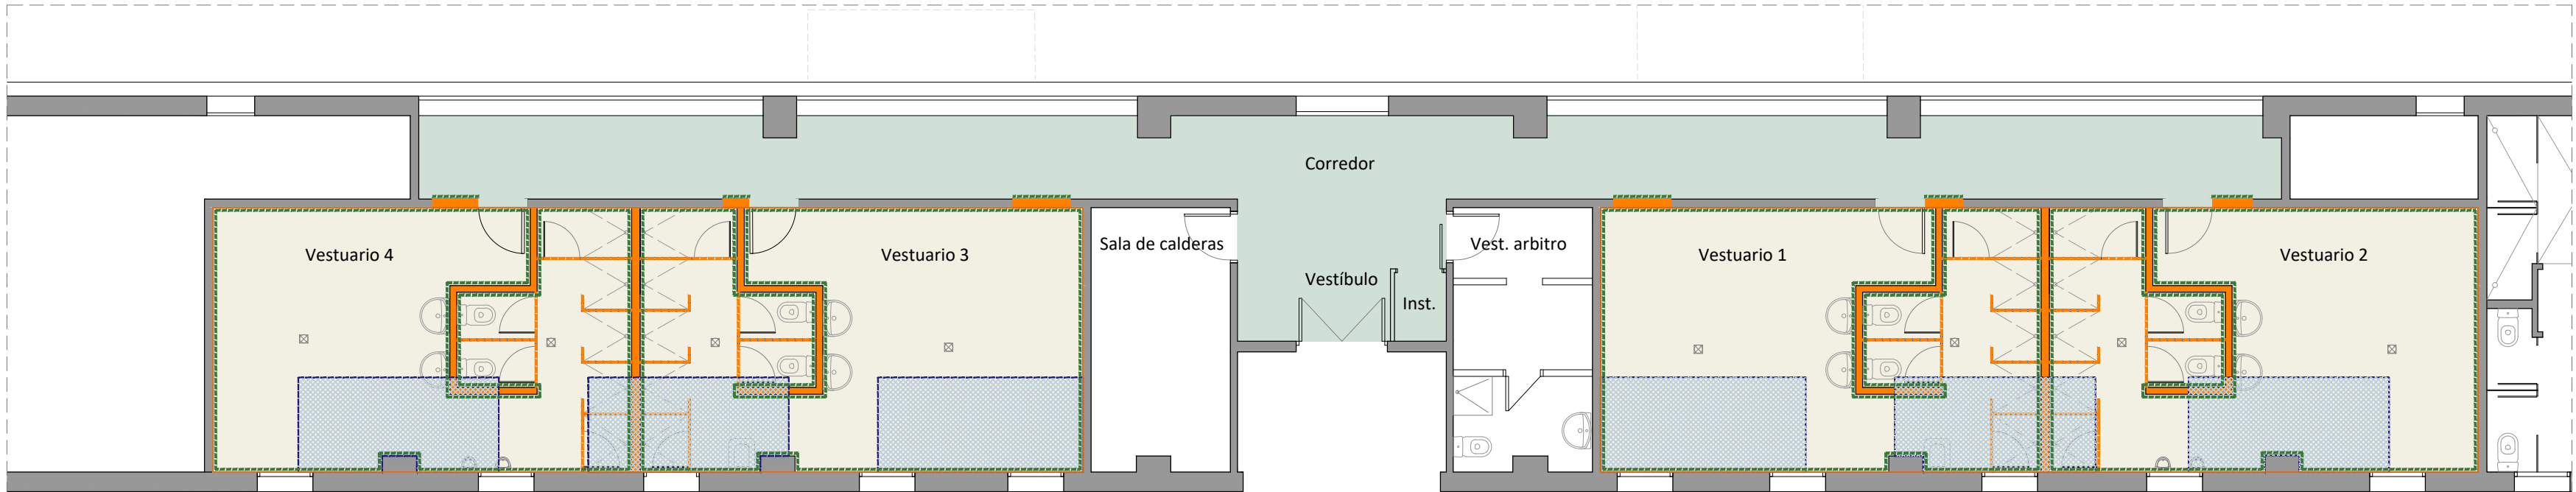

Planta Vestuarios

- Ámbito de actuación
SUPERFICIE ACTUACIÓN=209,00 M2
- LEYENDA
- Demolición de tabiquería
 - Demolición de cabinas sanitarias con recuperación del tablero fendíco
 - Demolición de alicatado de azulejo con recuperación de piezas
 - Levantamiento de suelo vinílico
 - Levantamiento de suelo vinílico
Demolición de falso techo
 - Demolición pavimento de terrazo
 - Desmontaje con recuperación de inodoros y lavabos
 - Levantamiento de carpintería en acceso a vestuarios
 - Desmontaje de red de instalación interior de agua colocada en superficie

PROYECTO BÁSICO Y DE EJECUCIÓN:
REHABILITACIÓN VESTUARIOS CAMPO DE FÚTBOL
EN POLIDEPORTIVO

Situación: Parcela Polideportivo municipal. Alfara del Patriarca




Promotor: Ayuntamiento Alfara del Patriarca

Arquitecta:
Carmen Real Vila

Fecha:
Abril '21

Plano:
ESTADO ACTUAL. ÁMBITO DE ACTUACIÓN
Y DEMOLICIONES

Escala:
1_100

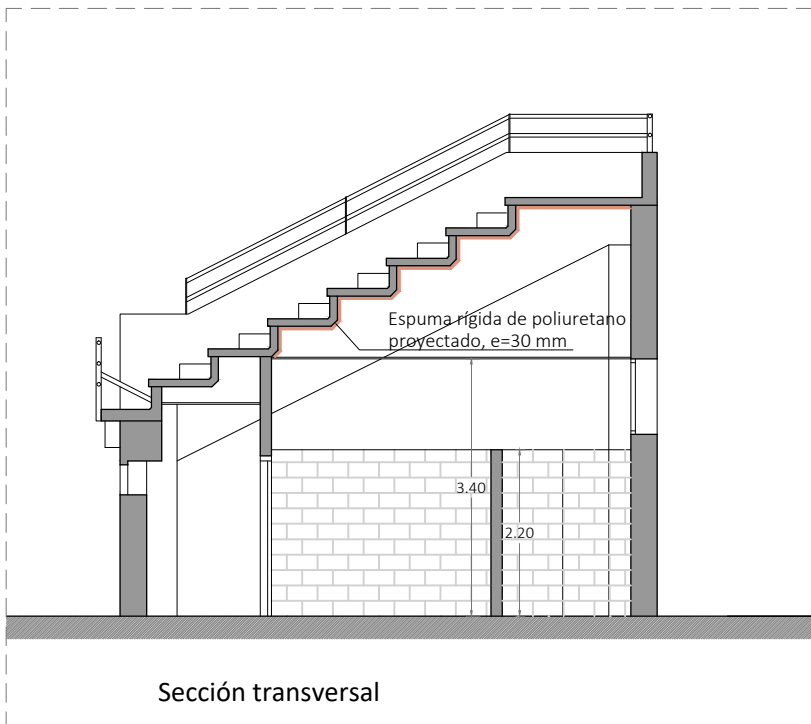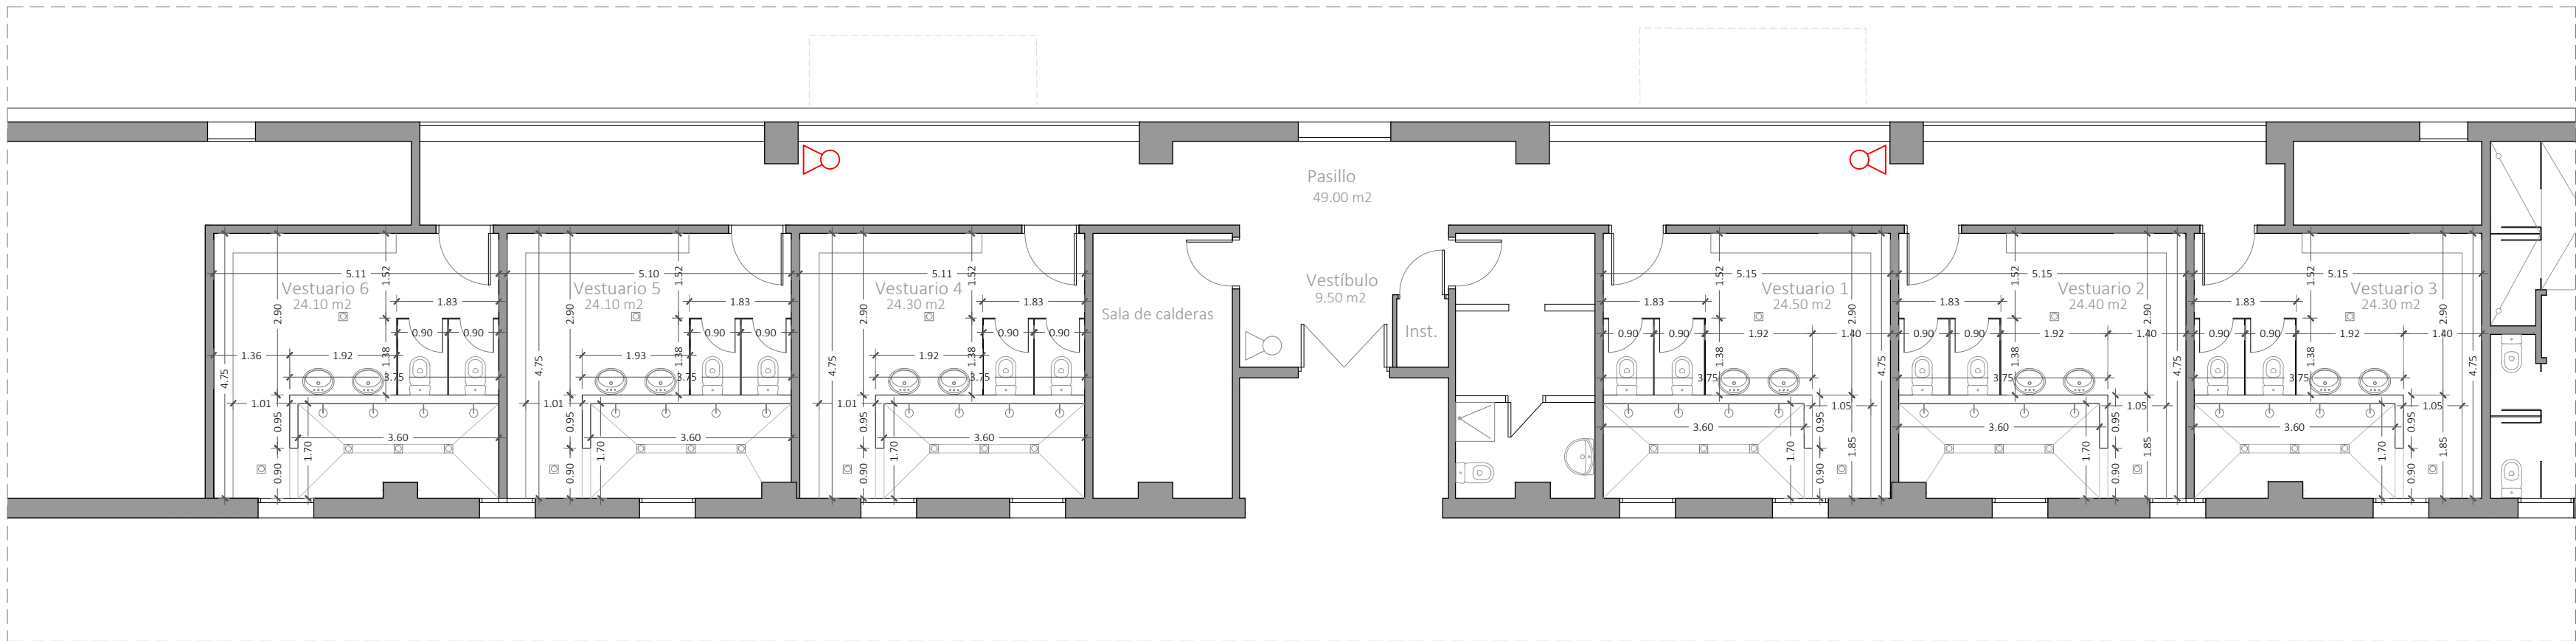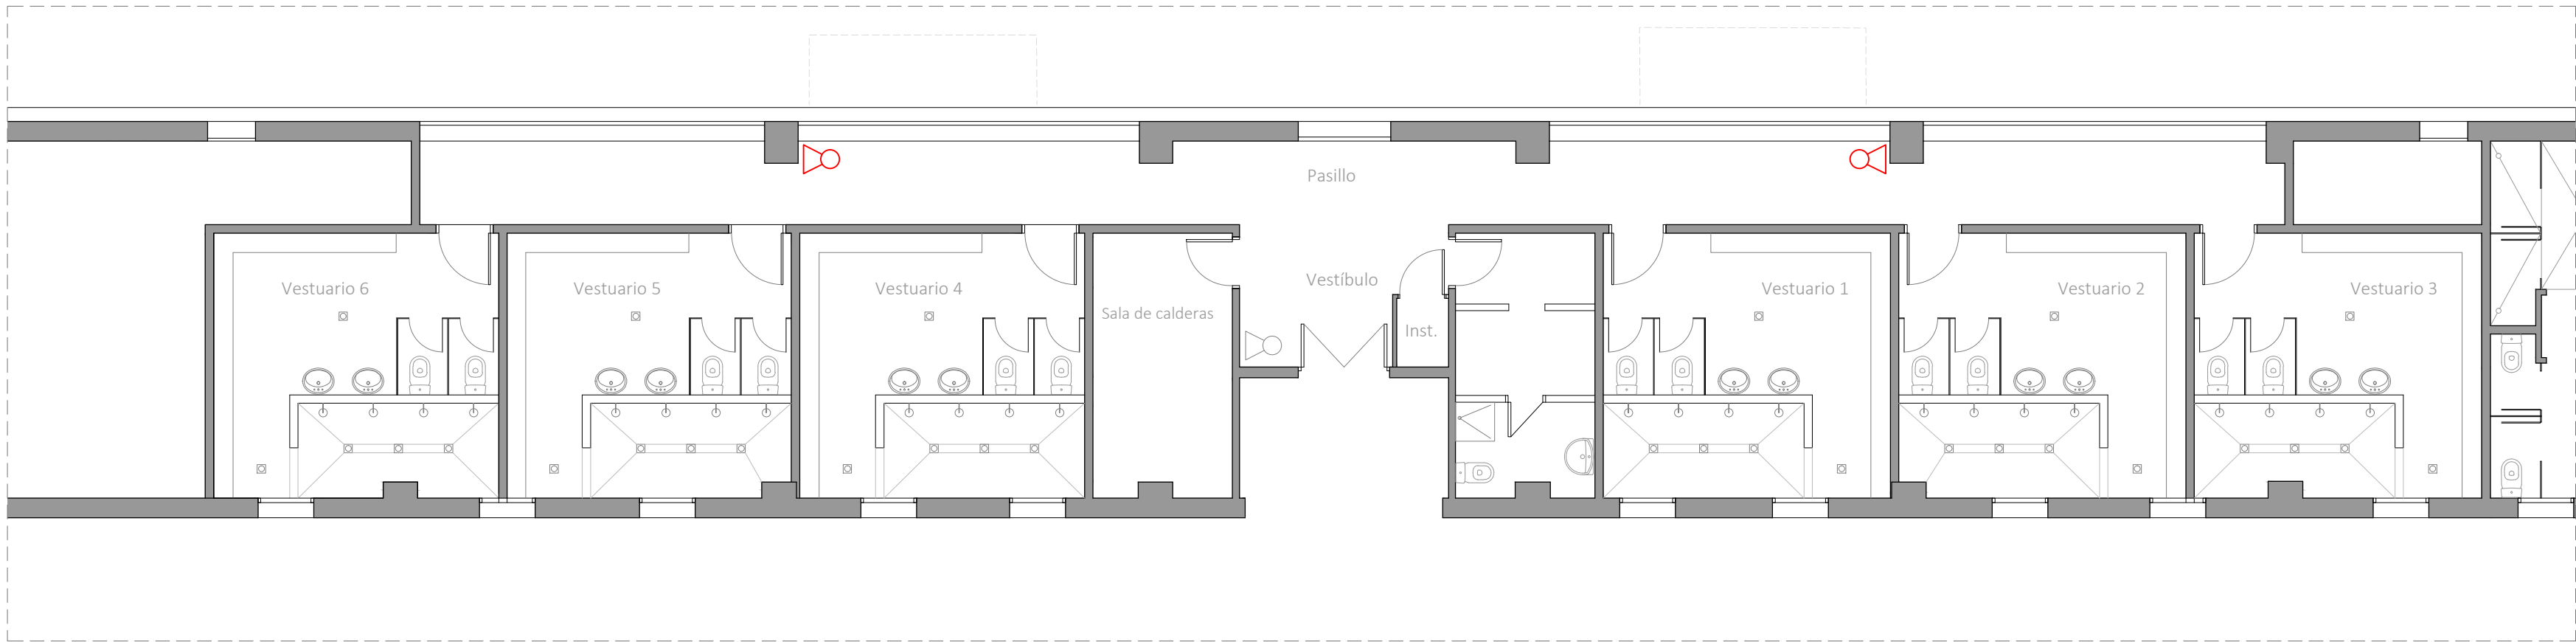

Sección transversal

CUADRO DE SUPERFICIES

Total Vestuarios	145.70 m2
Pasillo	49.00 m2
Vestíbulo	8.25 m2
TOTAL SUP. ÚTIL REFORMADA	202.95 m2

Extintor previsto en proyecto

Extintor existente

PROYECTO BÁSICO Y DE EJECUCIÓN:
REHABILITACIÓN VESTUARIOS CAMPO DE FÚTBOL
EN POLIDEPORTIVO

Situación: Parcela Polideportivo municipal. Alfara del Patriarca




Promotor: Ayuntamiento Alfara del Patriarca

Arquitecta:
Carmen Real Vila

Plano:
PLANTA PROYECTO. DISTRIBUCIÓN
COTAS Y SUPERFICIES

Fecha:
Abril '21

Escala:
1_100

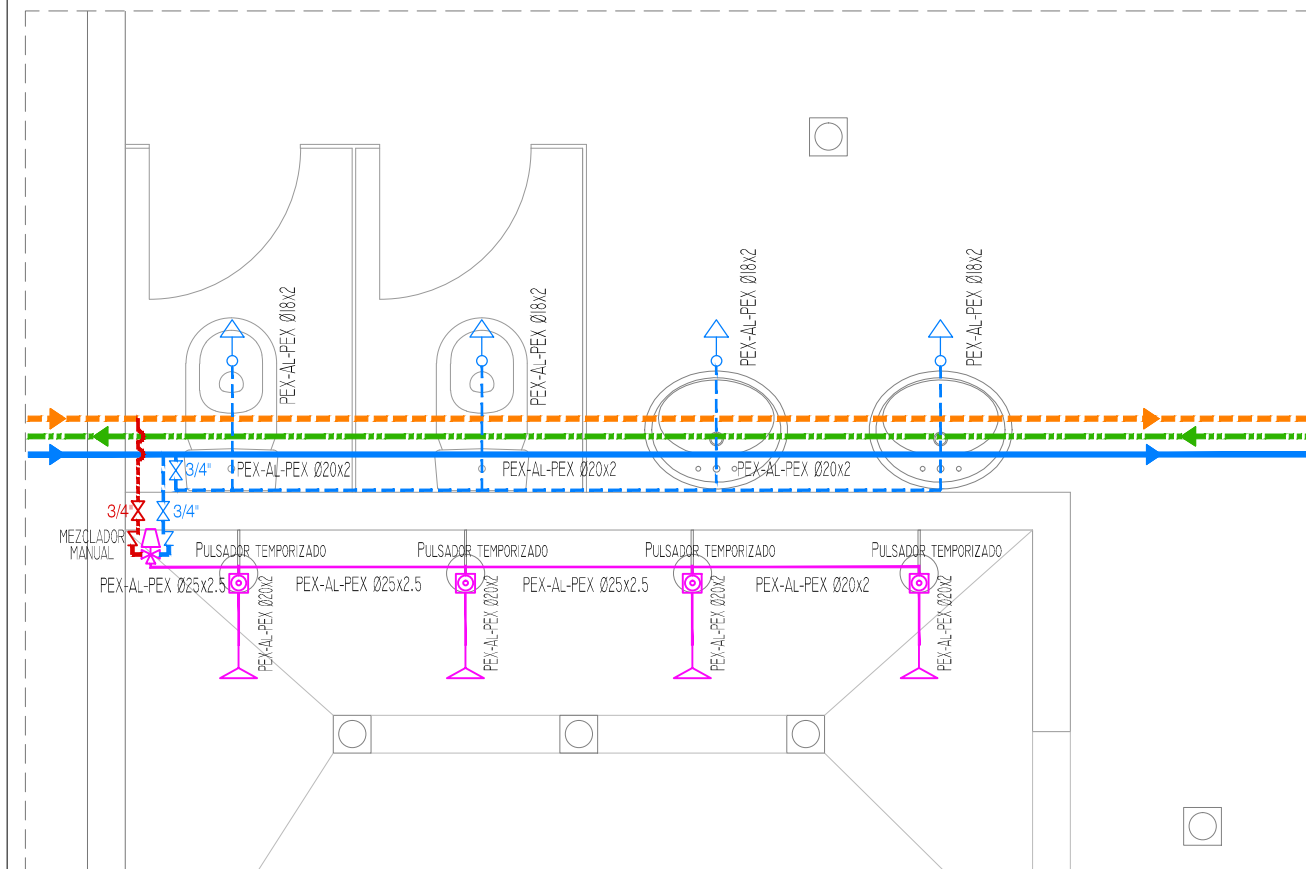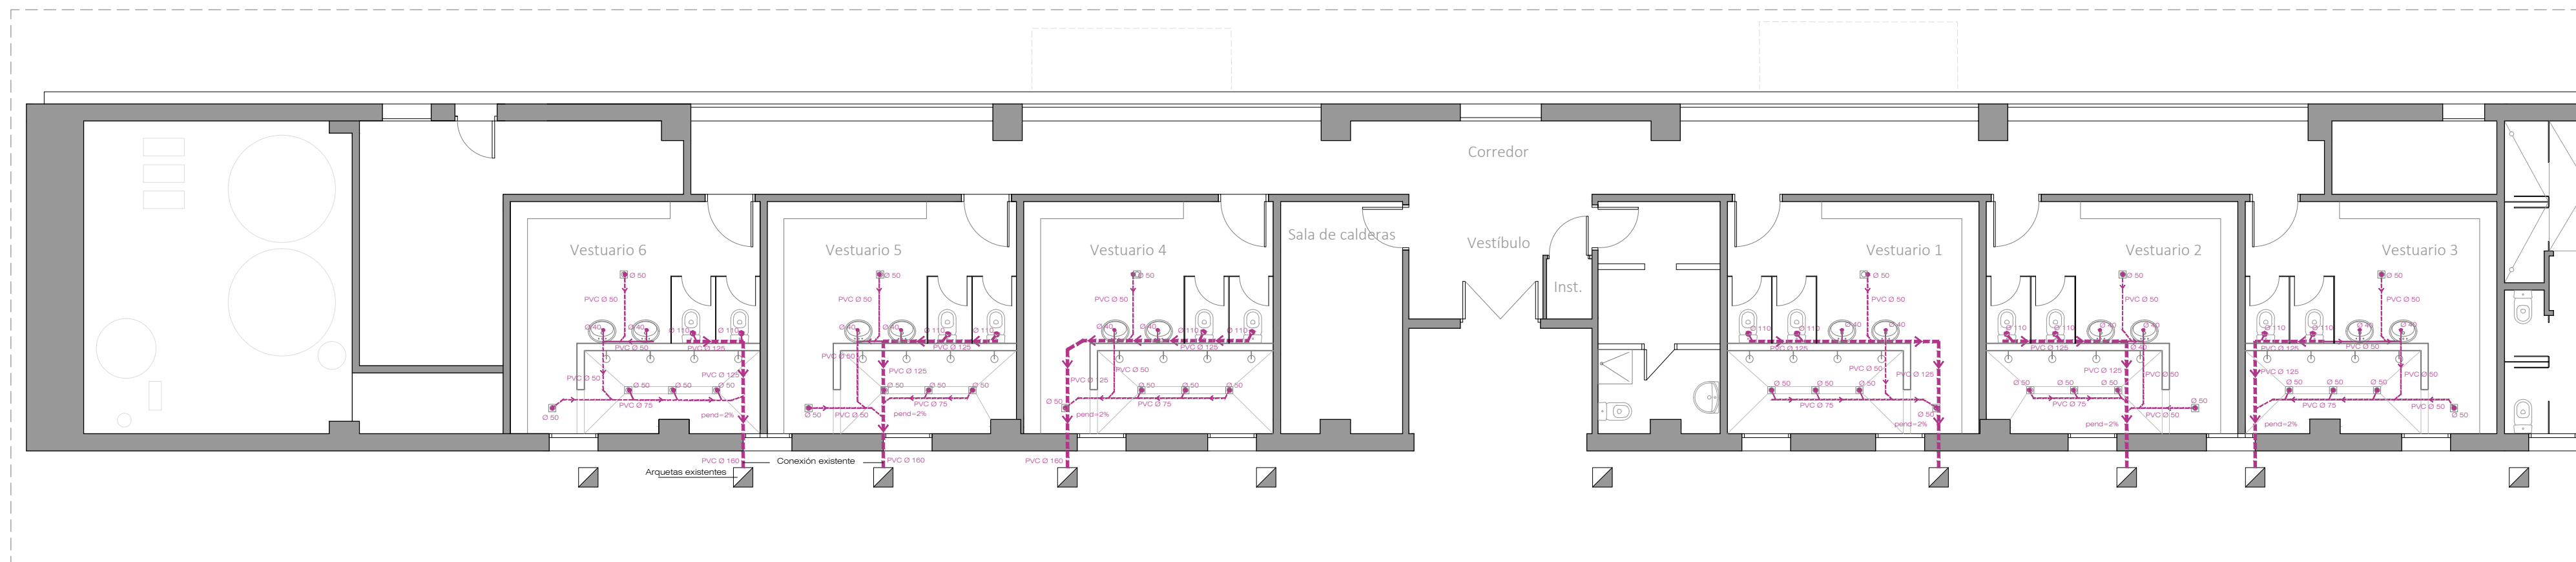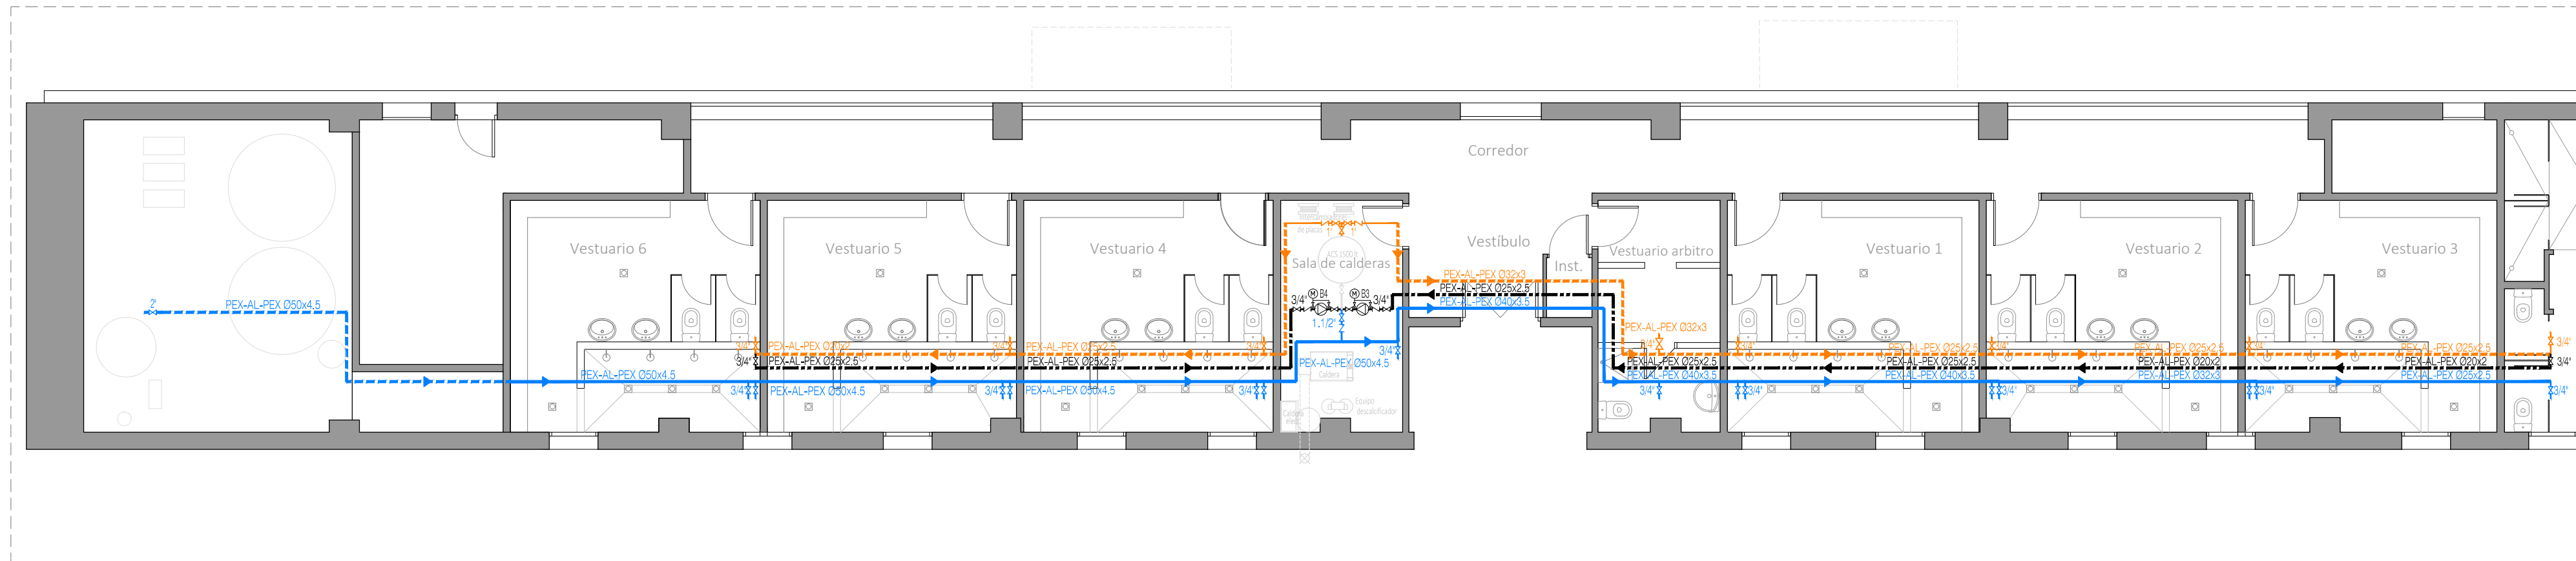

Esquema instalación de fontanería-módulo vestuario S/E

PROYECTO BÁSICO Y DE EJECUCIÓN: REHABILITACIÓN VESTUARIOS CAMPO DE FÚTBOL EN POLIDEPORTIVO

Situación: Parcela Polideportivo municipal. Alfara del Patriarca


Promotor: Ayuntamiento Alfara del Patriarca

Arquitecta:
Carmen Real Vila



Plano:
INSTALACIÓN DE SANEAMIENTO Y FONTANERÍA

Fecha:
Abril' 21

Escala:
1_100

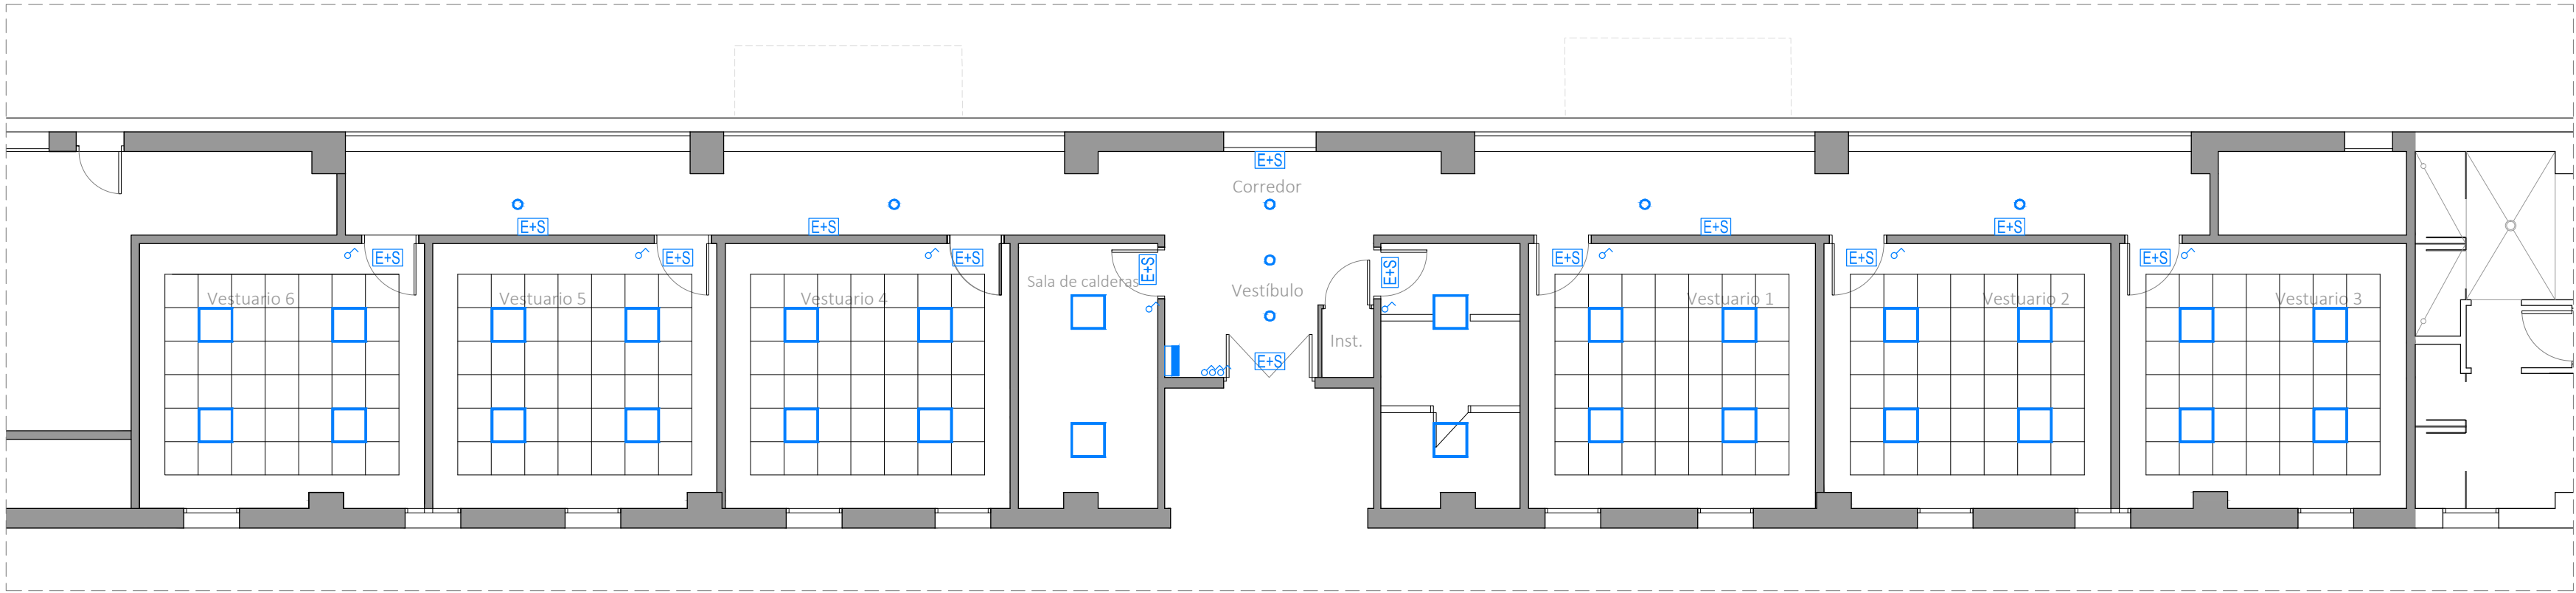

Cuadro General de Mando y Protección Vestuarios Fútbol

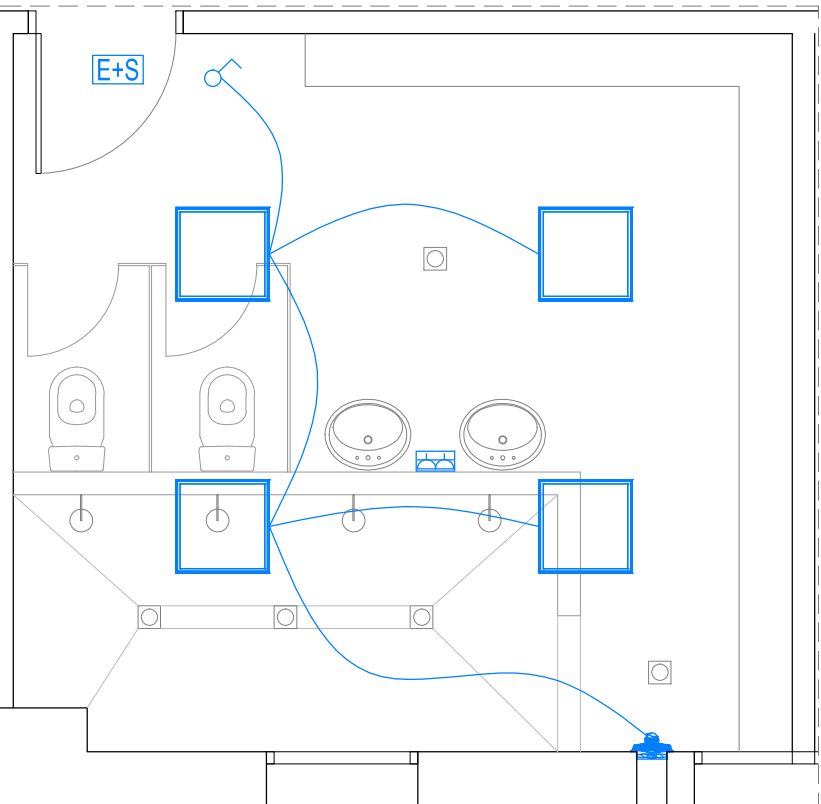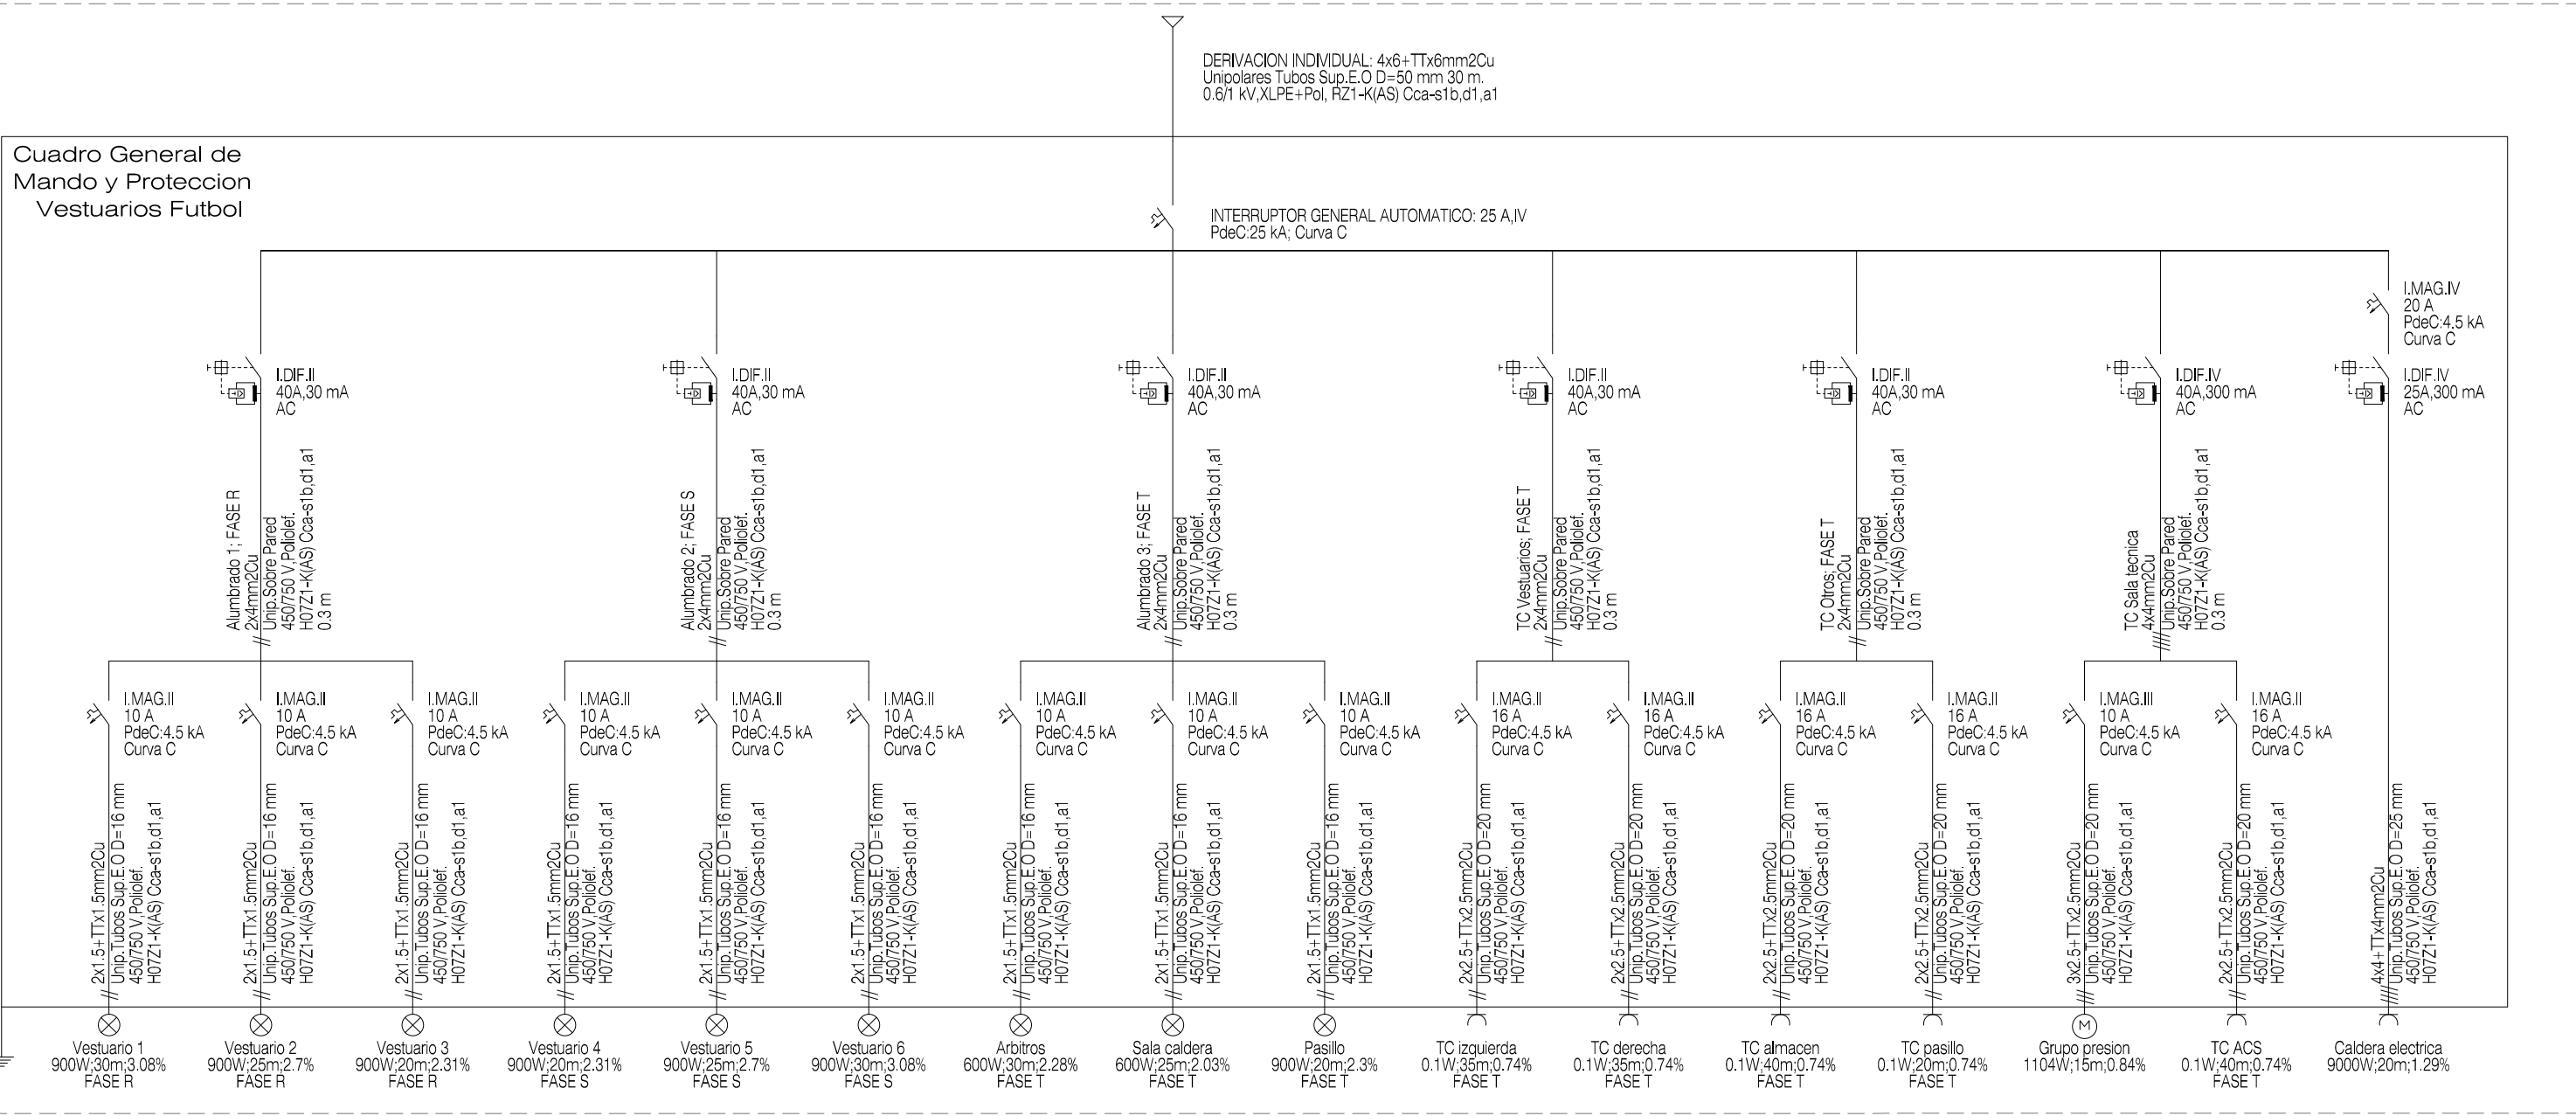

Esquema electricidad y ventilación E 1/50

LEYENDA DE ELECTRICIDAD	
	CUADRO ELÉCTRICO
	PLAFON SUPERFICIE LED 600x600mm 34w 4000K 3600LM
	PLAFON SUPERFICIE LED Ø225mm 20w 4000K 1800LM
	EQUIPO AUTÓNOMO EMERGENCIA Y SEÑALIZACIÓN LED DE 250 LUMENES
	INTERRUPTOR
	2UD X TOMA DE CORRIENTE I6A+TT
	EXTRACTOR 175 m3/h CON REJILLA DE LAMAS

PROYECTO BÁSICO Y DE EJECUCIÓN:
REHABILITACIÓN VESTUARIOS CAMPO DE FÚTBOL
EN POLIDEPORTIVO

Situación: Parcela Polideportivo municipal. Alfara del Patriarca


Promotor: Ayuntamiento Alfara del Patriarca

Arquitecta:
Carmen Real Vila


Plano:
INSTALACIÓN ELÉCTRICA Y ESQUEMA UNIFILAR

Fecha:
Abril ' 21

Escala:
1_100

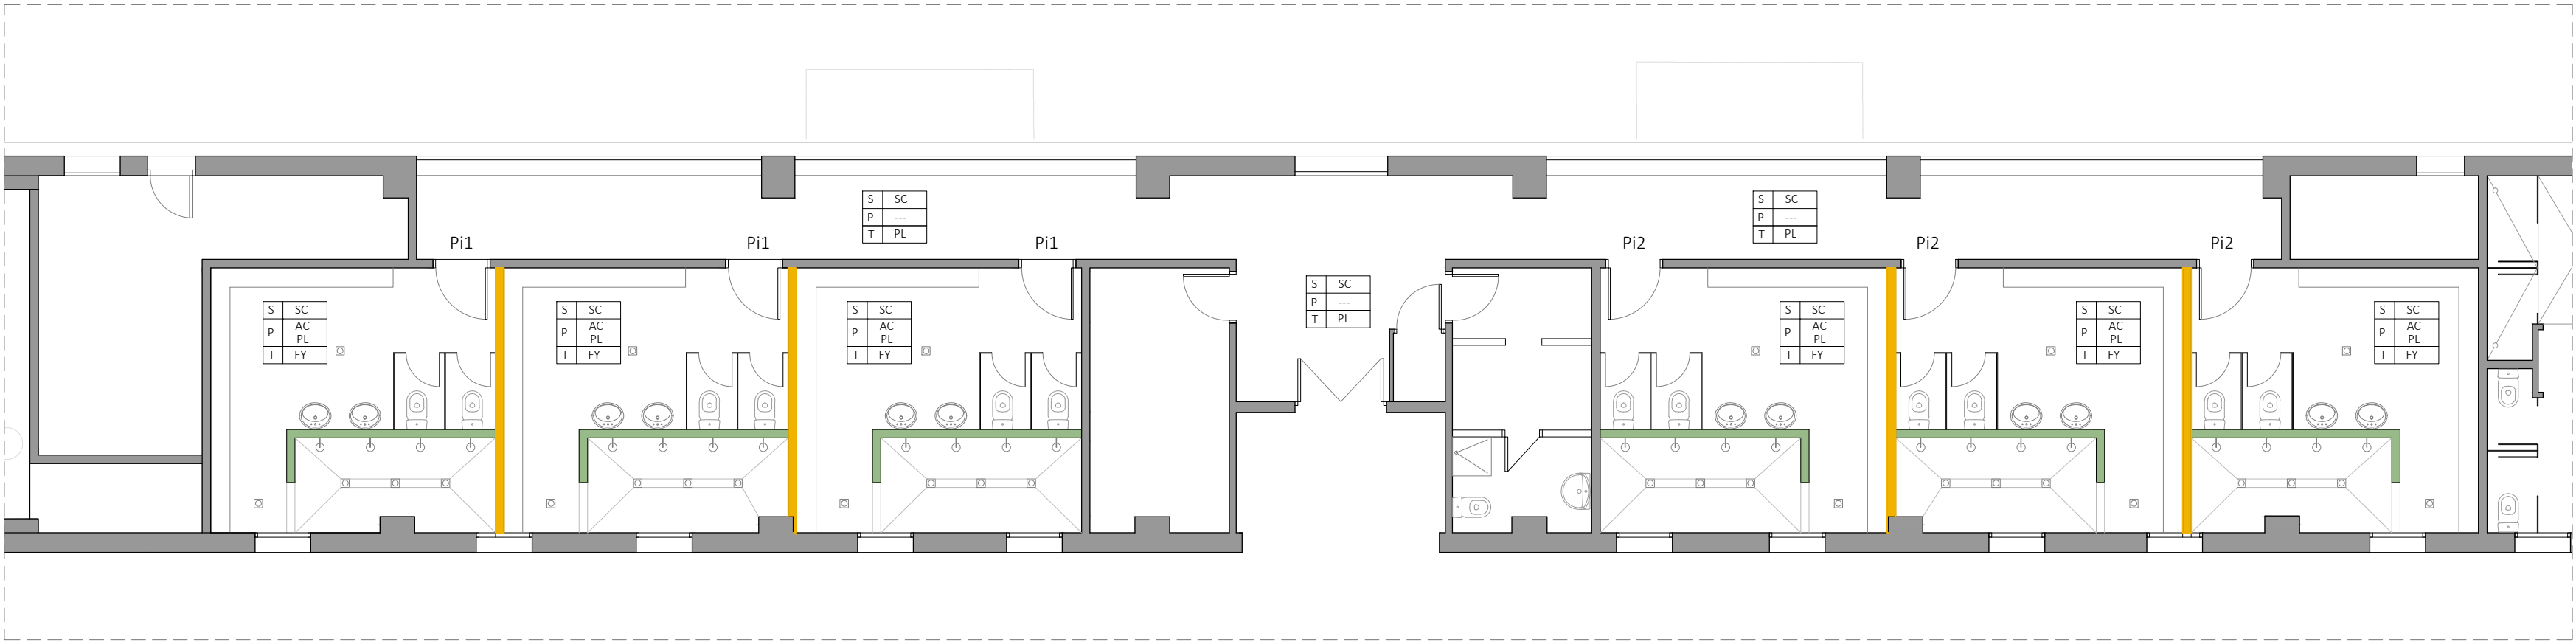

CARPINTERÍA INTERIOR

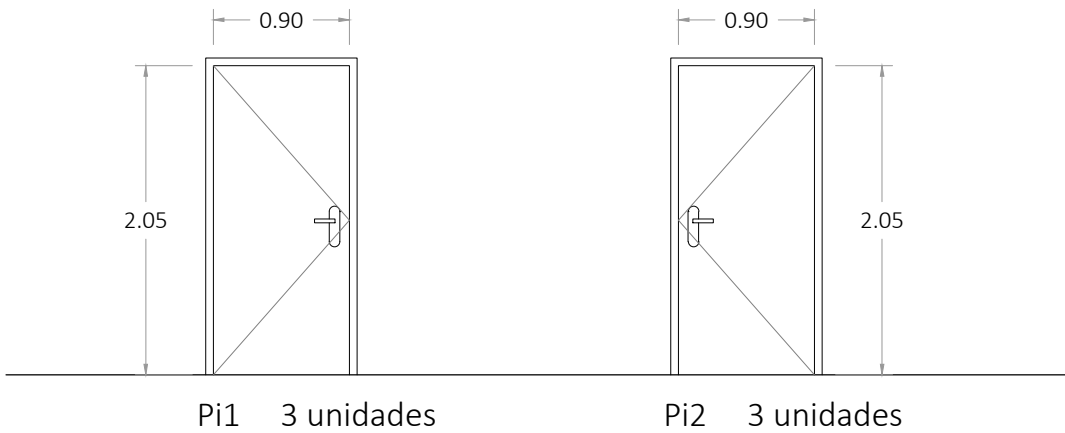

Pi1	Apertura a izquierda	Puerta interior abatible de 1 hoja de 900x2045 mm. Acabado lacado en blanco o color a definir por D.F. Formada por 2 chapas de acero galvanizado troqueladas en la parte superior e inferior
Pi2	Apertura a derecha	


TABIQUERÍA

- Partición divisoria de vestuarios constituida por fábrica de ladrillo cerámico hueco e= 11.5 cm, hasta una altura de 3,40 m.
- División duchas en interior de vestuarios, constituida por fábrica de ladrillo cerámico hueco e= 11.5 cm, hasta una altura de 2,20 m.

ACABADOS

- SC Solado de baldosas cerámicas de gres porcelánico, clase 3.
- AC Alicatado de gres porcelánico hasta altura de 2,20 m.
- FY Falso techo registrable formado por placas de yeso hidrofugado laminado lisas, perfilería vista, con bandeja perimetral lisa.
- PL Pintura plástica lisa, color a elegir por D.F. acabado mate.
- No se actúa sobre este elemento.

Suelos	—	S	
Paredes	—	P	
Techos	—	T	

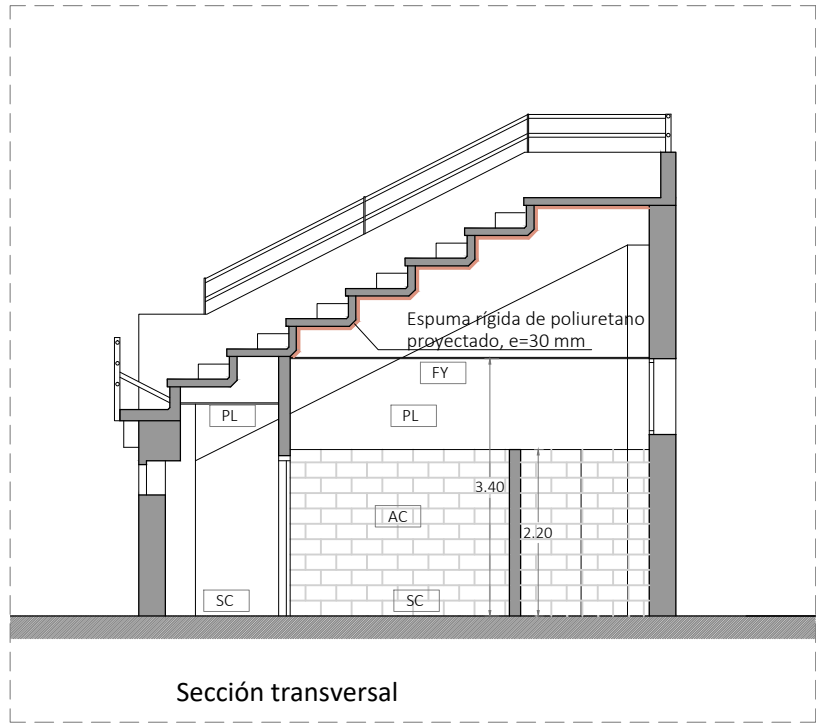

PROYECTO BÁSICO Y DE EJECUCIÓN: REHABILITACIÓN VESTUARIOS CAMPO DE FÚTBOL EN POLIDEPORTIVO

Situación: Parcela Polideportivo municipal. Alfara del Patriarca

Promotor: Ayuntamiento Alfara del Patriarca

Arquitecta:
Carmen Real Vila

Plano:
ACABADOS, TABIQUERÍA Y CARPINTERÍA

Fecha:
Abril '21

Escala:
1_100